


QUADRE DE SUPERFÍCIES		
	SUPERFÍCIE	SUP./PLACES
PLANTA SOT -1	1091 m2	34.09
PLANTA SOT -2	1091 m2	33.06
PLANTA SOT -3	1091 m2	31.17
TOTAL	3273 m2	100
		32.73

PROYECTE: 29-06-2005	PROYECTE BÀSIC / DESENYAT		V.P.
REV: DATA	MODIFICACIONS		
PCGG Arquitectura e ingenieria Projectos, consulting y gestión de obras			
XAVIER DE MATEO MANRIQUE			
PROJECTE: APARCAMENT SUBTERRANI AL CARRER PERE ALDAVERT DE MATADEPERA			
DENOMINACIÓ: PLANTA SOTERRANI -2. DEFINICIÓ GEOMÈTRICA - MODIFICAT			
ESCALES: A1: 1/100 A3: 1/200			
SIGNATURES:	SUBSTITUT/A:	NUMERO DE PLANEL·L	REV.
	DATA	NOSES	
DIBUJANT:	DL	SIGNATURES:	A-4.2-BIS *
COMPROVAT:	20-06-2005	FG	FELL 1 DE 1
DE DUT DE:		0876-05	
<small>PROYECTE REALITZAT PER: 000.000.011.02.00.00000000</small>			

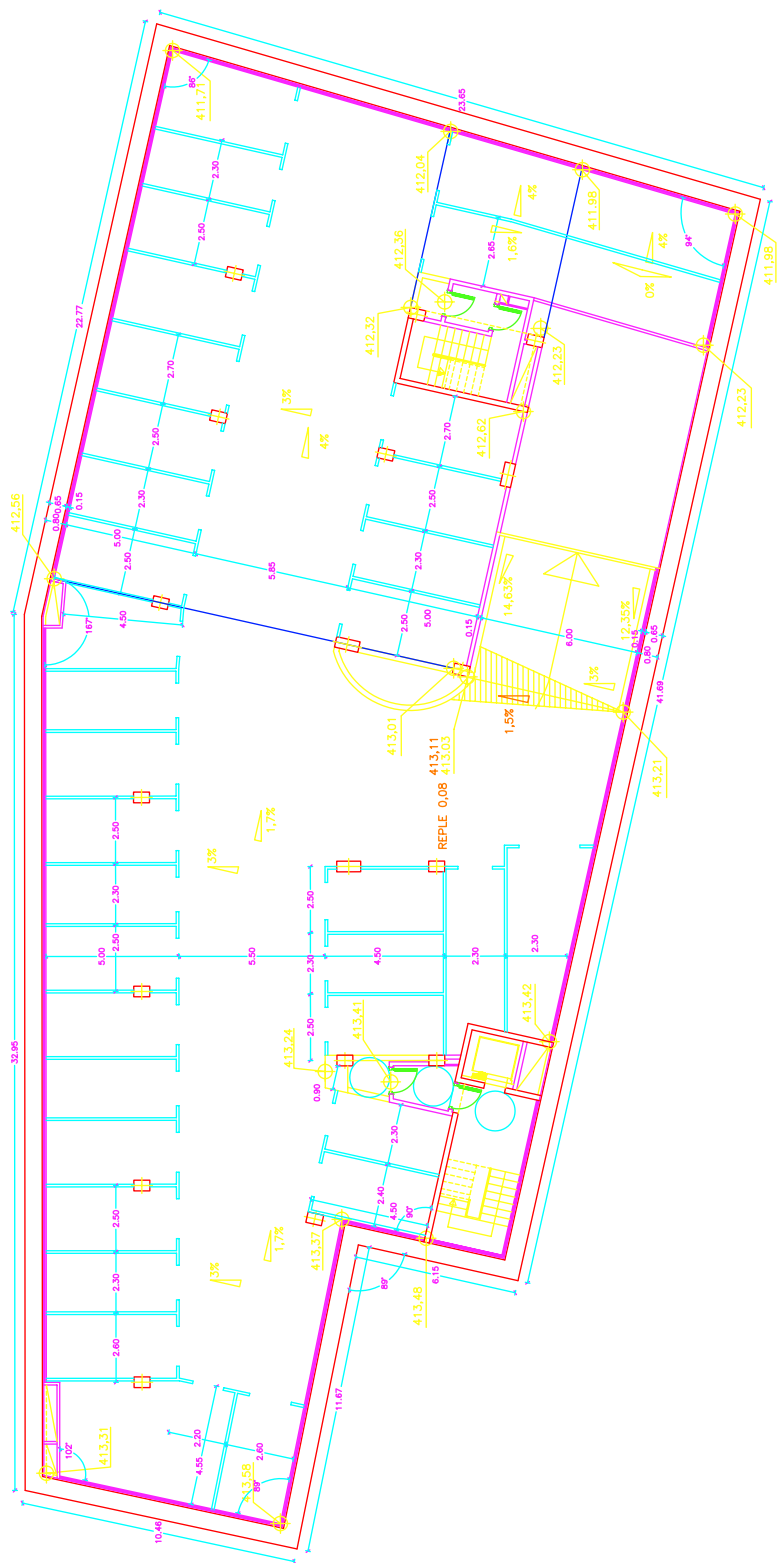

QUADRE DE SUPERFÍCIES			
	SUPERFÍCIE	PLACES	SUP./PLACES
PLANTA SOT -1	1091 m2	32	34.09
PLANTA SOT -2	1091 m2	33	33.06
PLANTA SOT -3	1091 m2	35	31.17
TOTAL	3273 m2	100	32.73

* 20-06-2005		PROYECTE BÀSIC I DEDEUADU		V.P.	
Rev.	DATA	MODIFICACIONS			
PCGG Arquitectura e ingenieria Proyectos, consulting y gestión de obras					
XAVIER DE MATADEPERA					
PROJECTE: APARCAMENT SUBTERRANI AL CARRER PERE ALDAVERT DE MATADEPERA					
DENOMINACIÓ: PLANTA SOTERRANI -3. DEFINICIÓ GEOMÈTRICA - MODIFICAT					
ESCALES: A1: 1/100 A3: 1/200					
SIGNATURES:		SUBSTITUT PER:		NÚMERO DE PLANEL·L	
DATA	DATA	INICIALS	INICIALS	DI·L·L·L	REV.
20-06-2005	20-06-2005				A-4.3-BIS
COMPROVAT:	COMPROVAT:	FG	FG	FEL·L	DE
06/06/05	06/06/05			1	1
AUTORIA: XAVIER DE MATADEPERA				PROYECTO: PERE ALDAVERT	