

PLA PARCIAL D'ORDENACIÓ URBANÍSTICA
del sector residencial de
CAN CANDI
de Matadepera (VC)

456

TEXT REFÓS



INMOBILIARIA TICASA S.A.

PLÀNOLS

Francesc de P. Subirats i Forns
Arquitecte

Diligència.-

Per a fer constar que aquest text refós del Pla Parcial del sector Can Candi s'ha aprovat mitjançant acord de Ple en sessió de data 14 de maig de 2007.

Matadepera, 15 de maig de 2007

La secretària General

Rosa Castellà i Mata



Ajuntament
de Matadepera

Secretaria General

Generalitat de Catalunya
Departament de Política Territorial
i Obres Públiques
Direcció General d'Urbanisme
Comissió d'Urbanisme de Barcelona

457



ÀMBIT PLA PARCIAL CAN CANDI

MATADERA

Generalitat de Catalunya
 Departament de Política Territorial
 i Obres Públiques
 Direcció General d'Urbanisme

Aprovat definitivament per la Comissió
 Territorial d'Urbanisme de Barcelona
 en sessió de **25 GEN. 2007**
 i acordada la seva publicació a l'acte
 d'executivitat en sessió de **19 JUL. 2007**

La secretària *[Signature]*
Mercè Albiol i Núñez

Diligència.-

Per a fer constar que aquest text refós del Pla Parcial del sector Can Candi s'ha aprovat mitjançant acord de Ple en sessió de data 14 de maig de 2007.

Matadepera, 15 de maig de 2007

La secretària General

Rosa Castellà i Mata

Ajuntament de Matadepera
 Secretaria General
 DATA: 01.05.2007
 MUNICIPI: MATADERA

Col·legi d'Arquitectes de Catalunya
VISAT 89018046
 PLA PARCIAL D'ORDENACIÓ 163632

Emplaç: Carrer Can Candi 3N
 Municipi: Matadepera
 Arquitectes: FRANCESC DE P. SUBIRATS I FORN Cíeniss: S.A. Inmobiliaria Ticasa

PLA PARCIAL D'ORDENACIÓ SECTOR CAN CANDI
 Text refós


AUTOR DEL PROJECTE: FRANCESC DE P. SUBIRATS I FORN, arquitecte
 EL PROMOTOR: INMOBILIARIA TICASA S.A.

Aprovació inicial: 14.06.2006
 Aprovació provisional: 06.11.2006
 Aprovació definitiva: 19.01.2007
 Executivitat:

EXP. 0806
 ESCALA 1/6.000

NOM DEL PLÀNOL: SITUACIÓ

PLÀNOL NÚM. 1

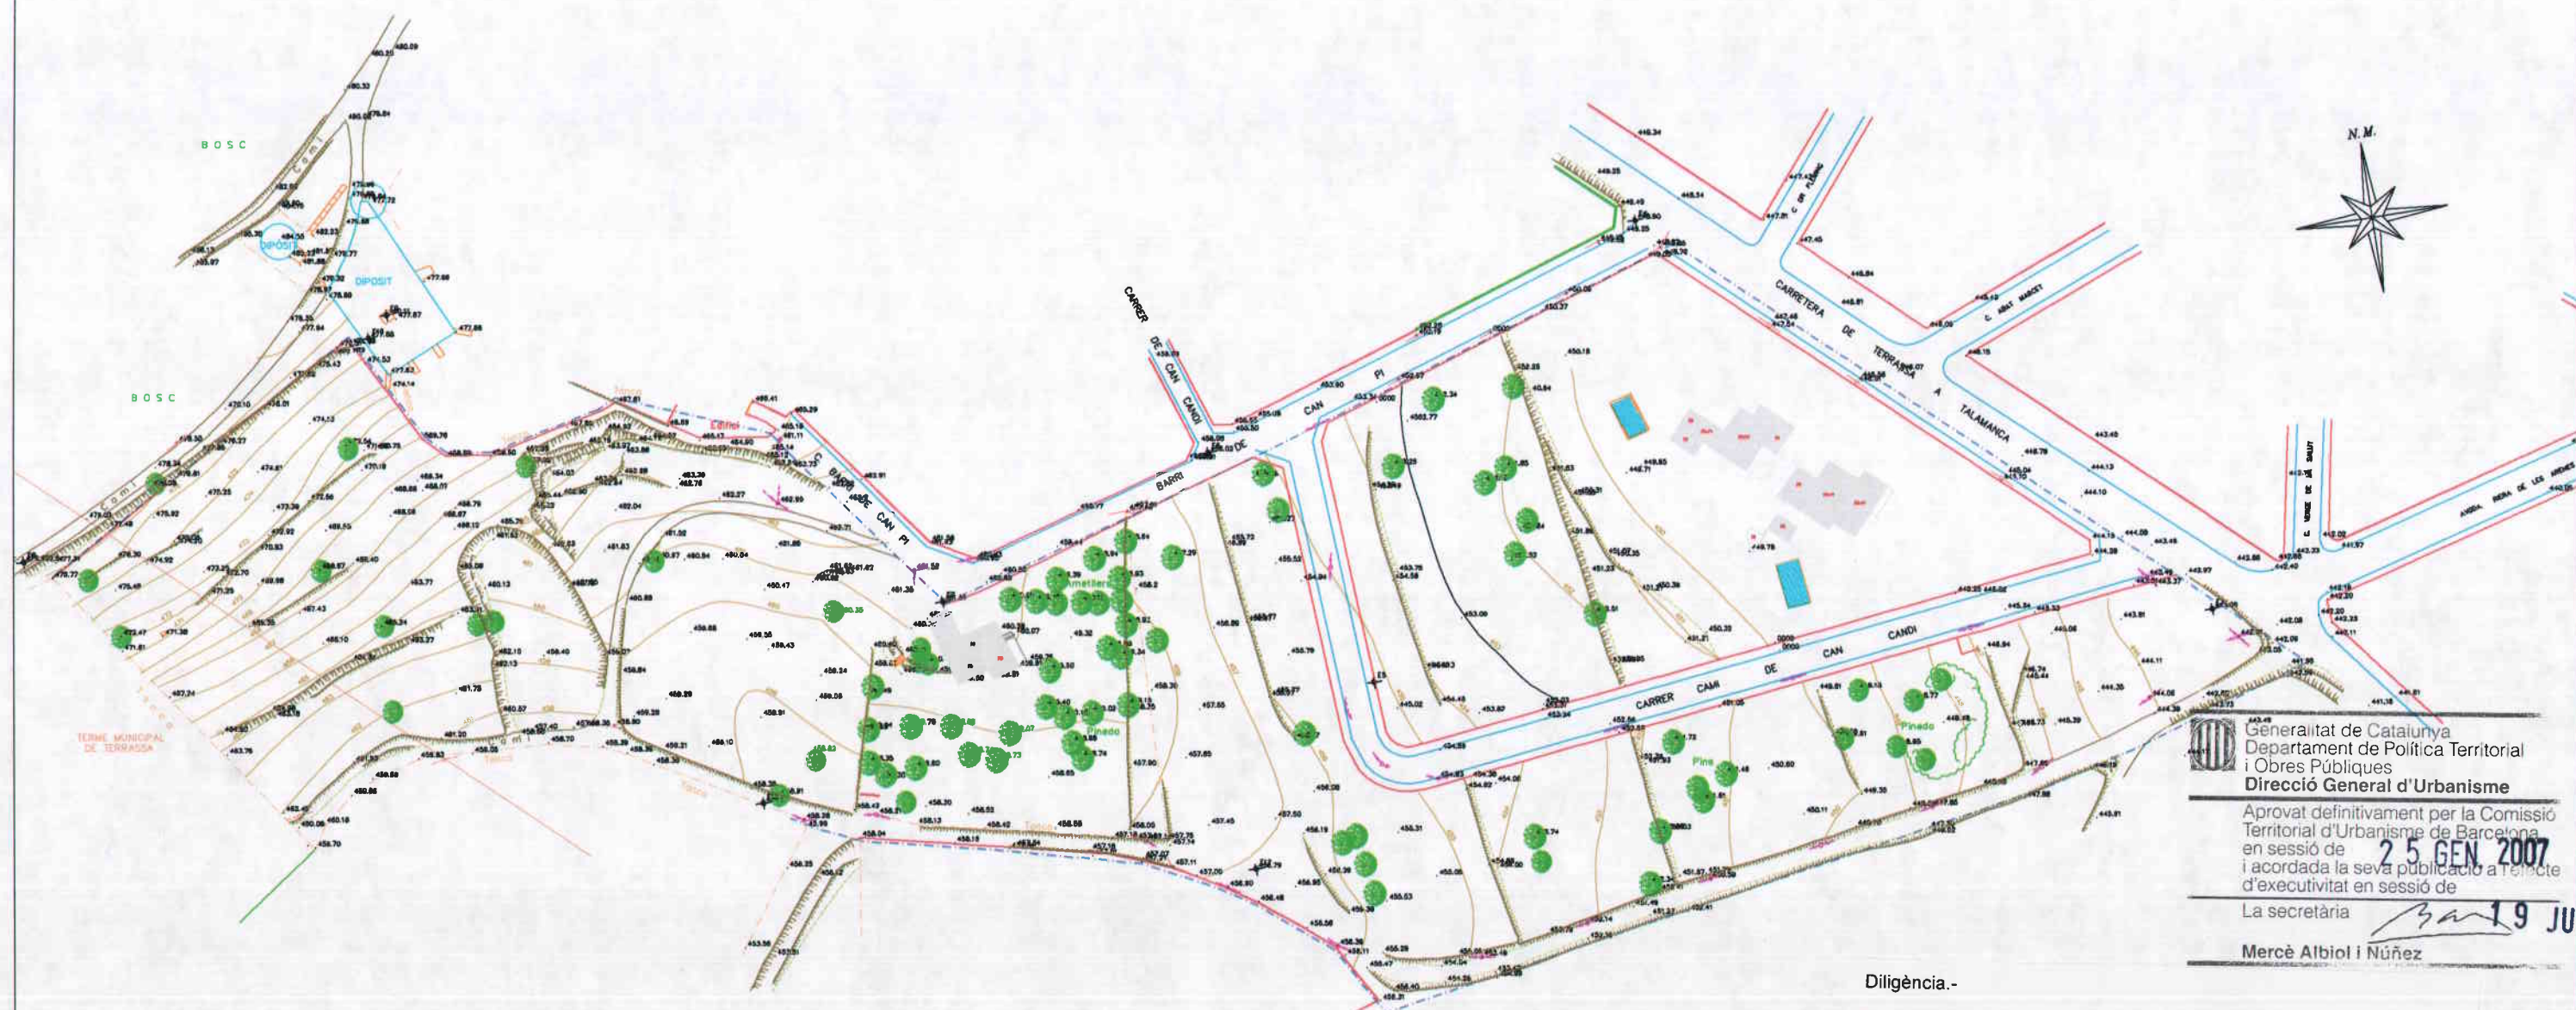


 Generalitat de Catalunya
 Departament de Política Territorial
 i Obres Públiques
 Direcció General d'Urbanisme

Aprovat definitivament per la Comissió
 Territorial d'Urbanisme de Barcelona
 en sessió de **25 GEN 2007**
 i acordada la seva publicació a l'efecte
 d'executivitat en sessió de

La secretària *Rosa Castellà i Mata* **19 JUL 2007**
 Mercè Albiol i Núñez

Diligència.-

Per a fer constar que aquest text refós del Pla Parcial del sector Can Candi s'ha aprovat mitjançant acord de Ple en sessió de data 14 de maig de 2007.

Matadepera, 15 de maig de 2007


La secretària General

Rosa Castellà i Mata



 Ajuntament
 de Matadepera
 Secretaria General


Col·legi d'Arquitectes de Catalunya
VISAT 89018046
 PLA PARCIAL D'ORDENACIÓ 163632
 Emplac: Carrer Can Candi SN
 Municipi: Matadepera
 Arquitectes: FRANCESC DE P. SUBIRATS I FOR Clienta: S.A. Inmobiliaria Ticasa

PLA PARCIAL D'ORDENACIÓ SECTOR CAN CANDI Text refós	AUTOR DEL PROJECTE	EL PROMOTOR	Aprovació inicial: 14.08.2006	EXP.	ESCALA	NOM DEL PLANOL:	DATA:	PLANOL NÚM.
	FRANCESC de P. SUBIRATS I FORNS, arquitecte	INMOBILIARIA TICASA S.A.	Aprovació provisional: 08.11.2006 Aprovació definitiva: 19.01.2007 Executivitat:	0808	1/1.500 	TOPOGRAFIA	01.03.2007 MUNICIPI MATADEPERA	3

460



- XARXA D'AIGUA
- XARXA ELÈCTRICA AÈRIA
- XARXA DE TELEFONIA
- XARXA DE SANEJAMENT
- ENLLUMENAT PÚBLIC
- LLUMINÀRIA ADOSSADA A PAL DE FUSTA
- CANONADA D'IMPULSIÓ D'AIGUA
- SERVITUD CANONADA AIGUA
- CANONADA DISTRIBUCIÓ D'AIGUA



Generalitat de Catalunya
 Departament de Política Territorial
 i Obres Públiques
Direcció General d'Urbanisme

Aprovat definitivament per la Comissió
 Territorial d'Urbanisme de Barcelona
 en sessió de **25 GEN 2007**
 i acordada la seva publicació
 d'executivitat en sessió de **19 JUL 2007**

La secretària
Mercè Albiol i Núñez

Col·legi d'Arquitectes de Catalunya
VISAT 89018046

PLA PARCIAL D'ORDENACIÓ **183932**

Exemplar: Carrer Can Candi SN
 Municipi: Matadepera
 Arquitectes: FRANCESC DE P. SUBIRATS I FORNS
 Clients: S.A. Inmobiliaria Ticasa

Diligència.-
 Per a fer constar que aquest text refós del Pla Parcial del sector Can Candi s'ha aprovat mitjançant acord de Ple en sessió de data 14 de maig de 2007.

Matadepera, 15 de maig de 2007

La secretària General
 Rosa Castellà i Mata

